ATTACHMENT

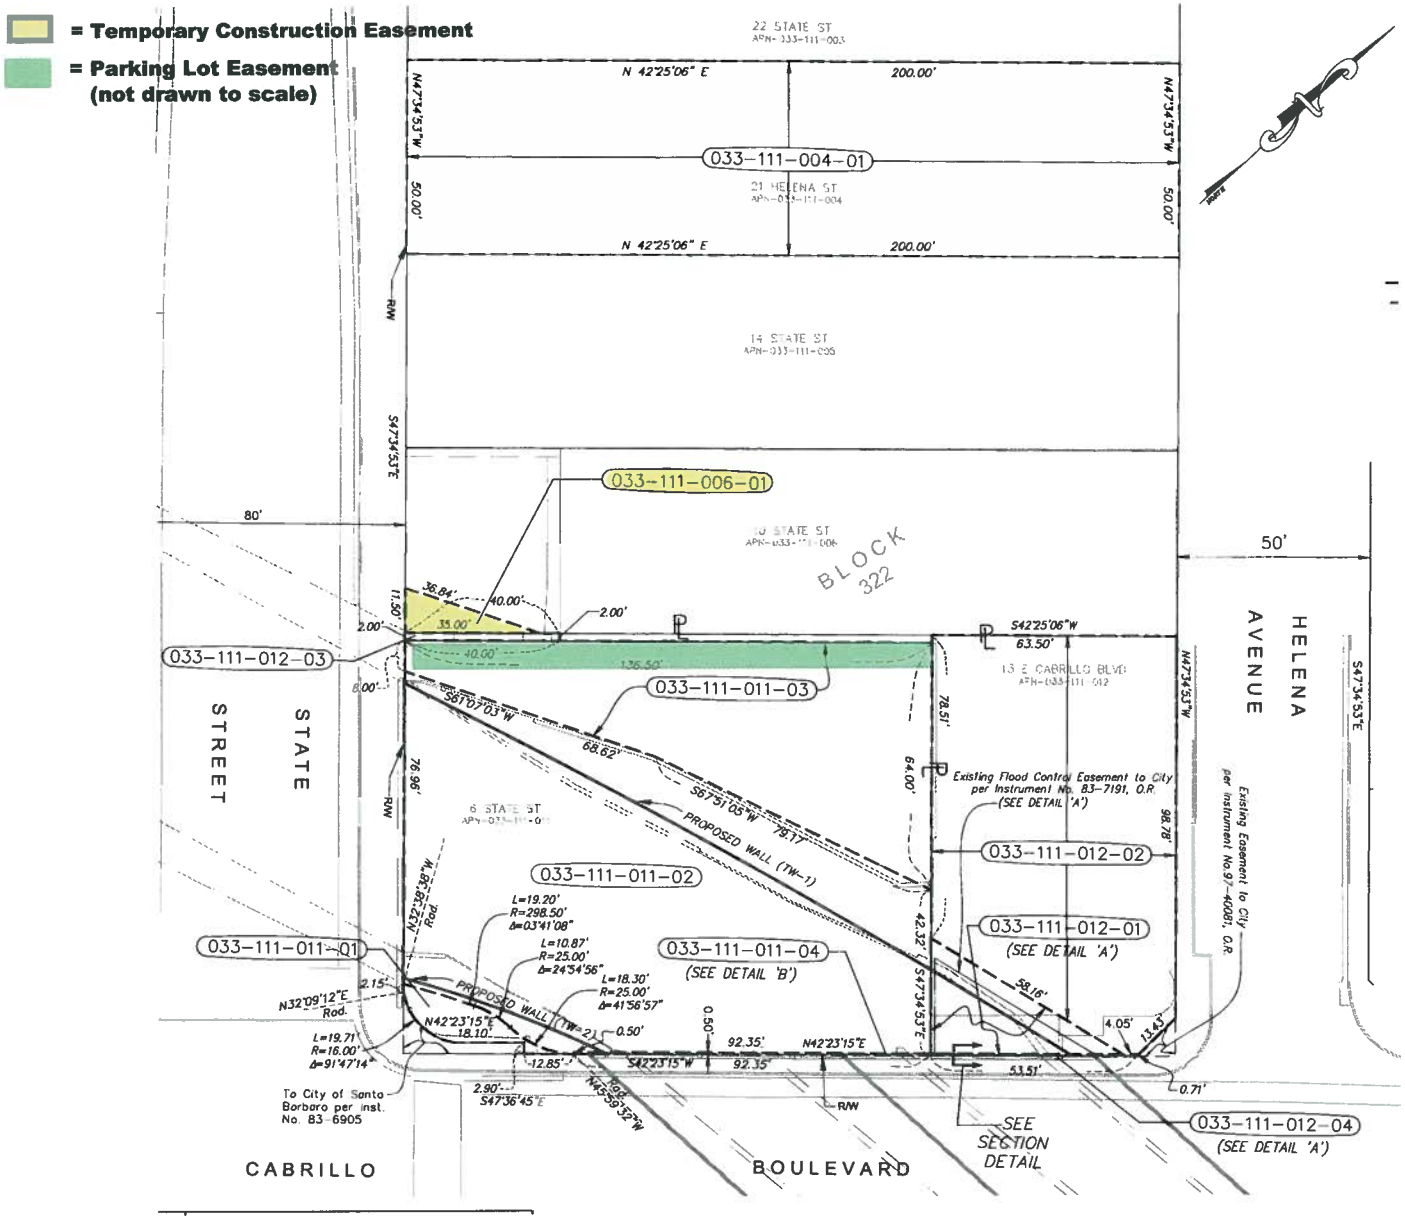
= Temporary Construction Easement
= Parking Lot Easement
(not drawn to scale)
22 STATE ST
N 42°25'06" E
200.00'
033-111-004-01
21 HELENA ST
14 STATE ST
033-111-006-01
BLOCK 322
80'
50'
HELENA AVENUE
STATE STREET
033-111-012-03
033-111-011-03
S87°07'03"W
68.62'
S87°51'05"W
78.17'
PROPOSED WALL (TW-1)
Existing Flood Control Easement to City per Instrument No. 83-7191, O.R.
(SEE DETAIL 'A')
033-111-012-02
033-111-012-01
(SEE DETAIL 'A')
033-111-011-02
033-111-011-01
033-111-011-04
(SEE DETAIL 'B')
PROPOSED WALL (TW-2)
To City of Santa Barbara per inst. No. 83-6905
CABRILLO
BOULEVARD
SEE SECTION DETAIL
033-111-012-04
(SEE DETAIL 'A')